



Polkupyöräpoolon SM-kilpailut 6. - 7.8.2011
HSI27 Stadion

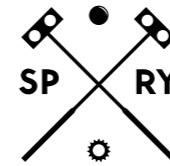

**SUOMEN
POLKUPYÖRÄPOOLO RY**

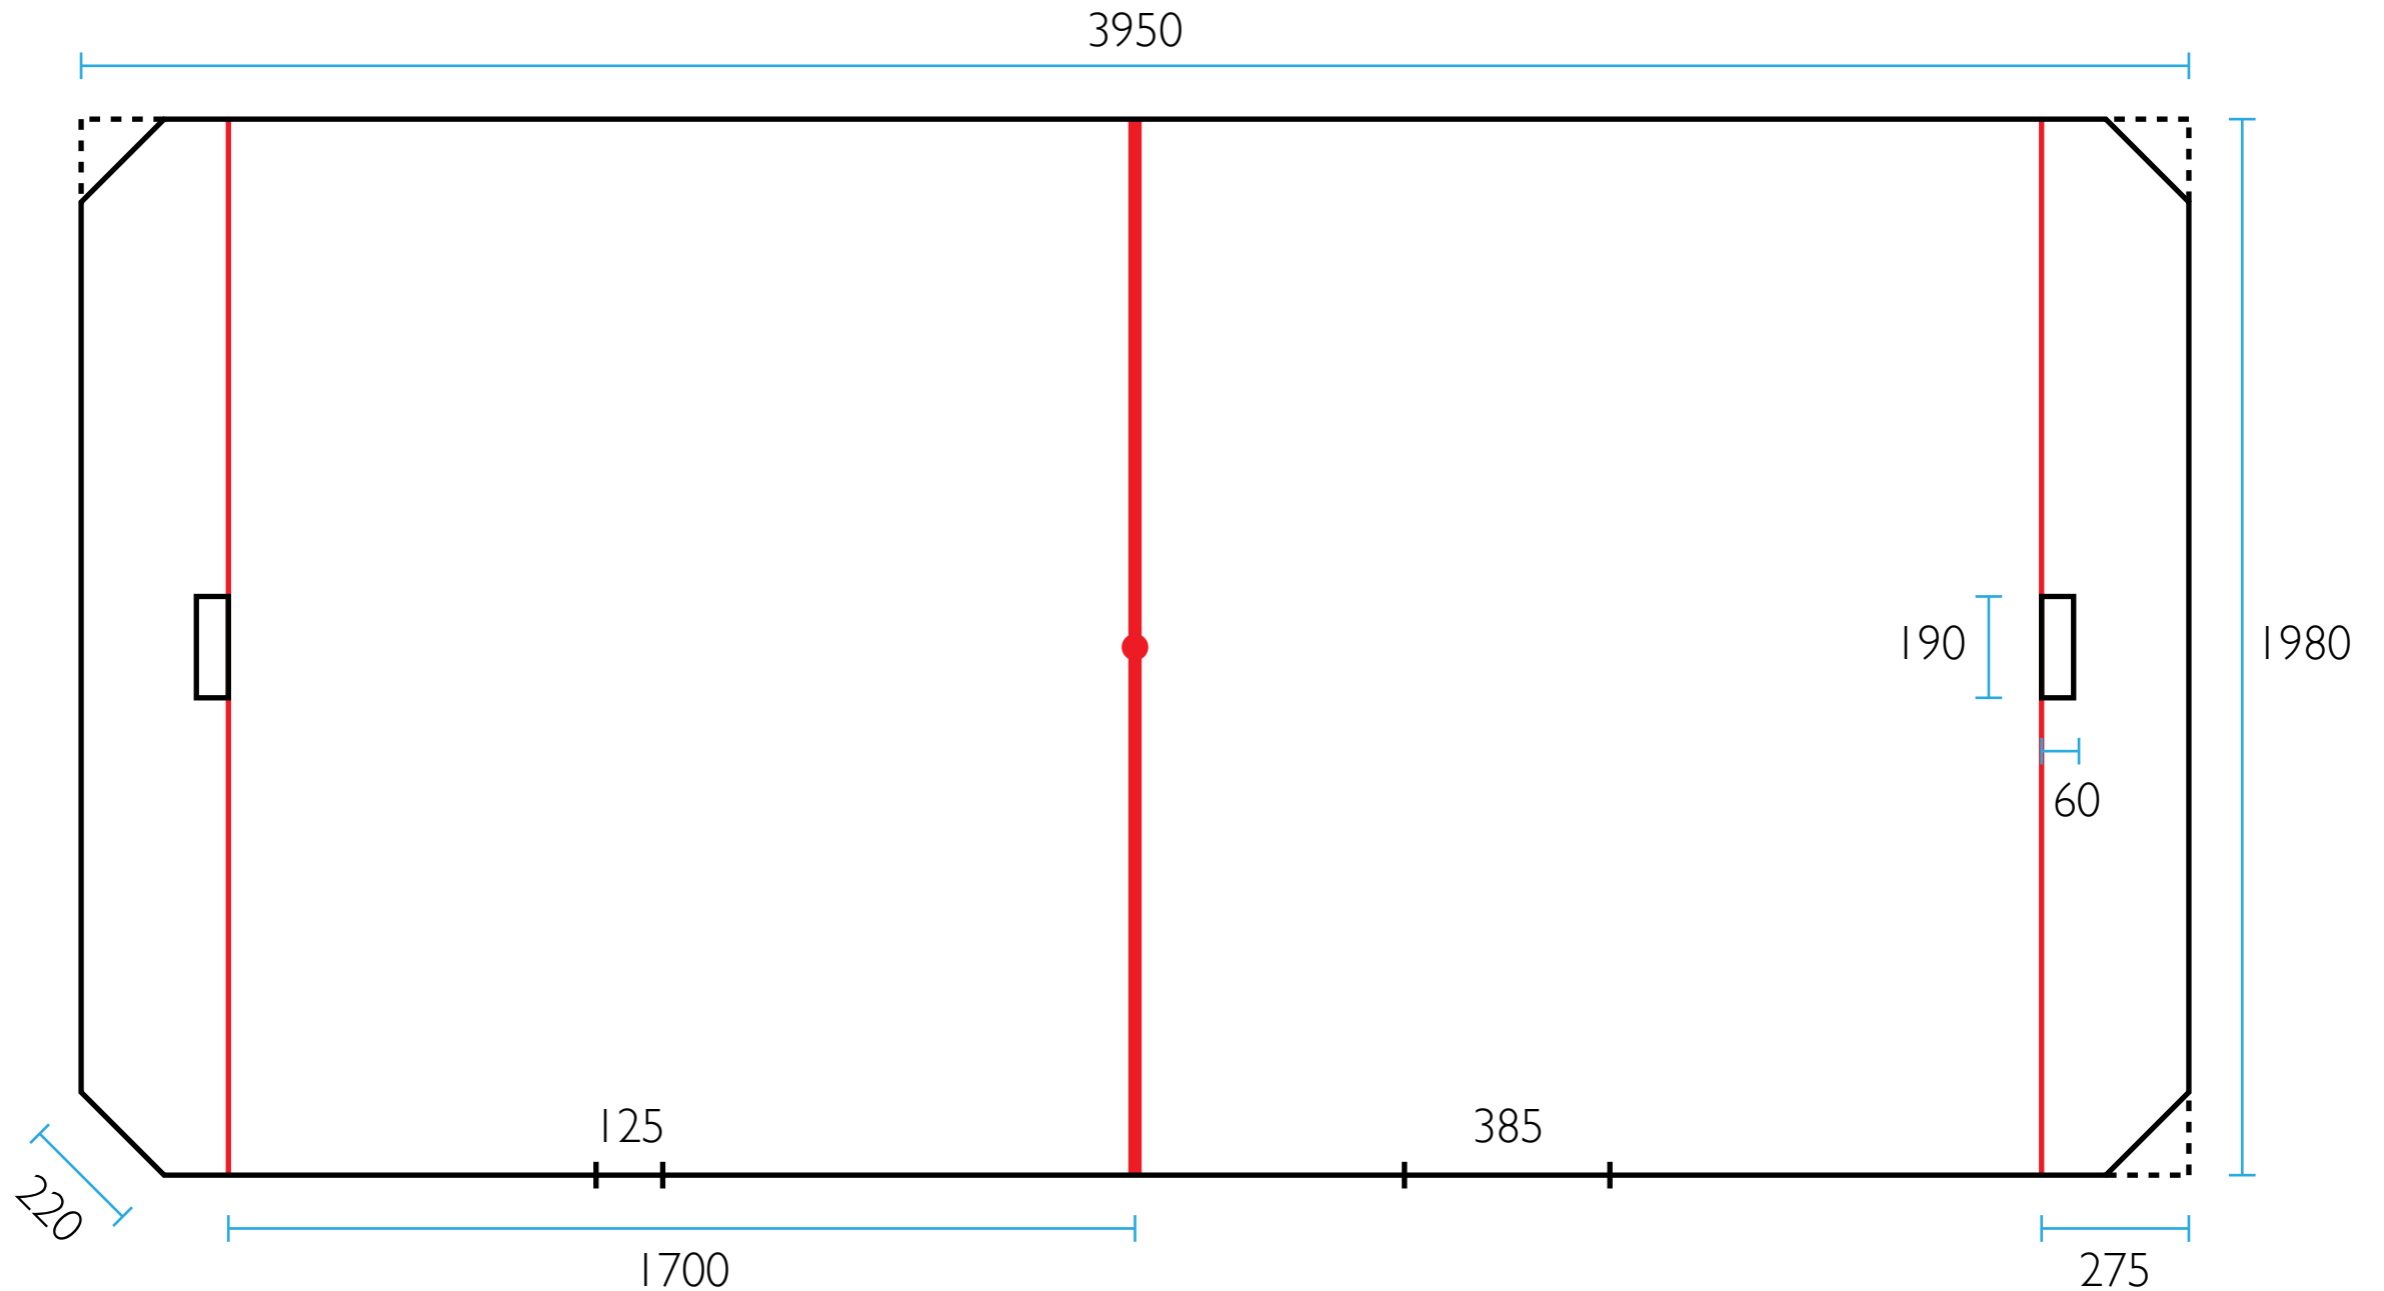

Laidat: reunakivetys ja verkkoaita
kulmissa ja ovien kohdalla vanerilevyt
Pinta: asfaltti

Maalin korkeus: 125
Maalin sisämitat: 120 × 180
Mittatarkkuus: ±15

500cm

